


3ο Κοιμητήριο Δήμου Αθηναίων

1 διπλή πρίζα δικτύου
προς νεκροθάλαμο

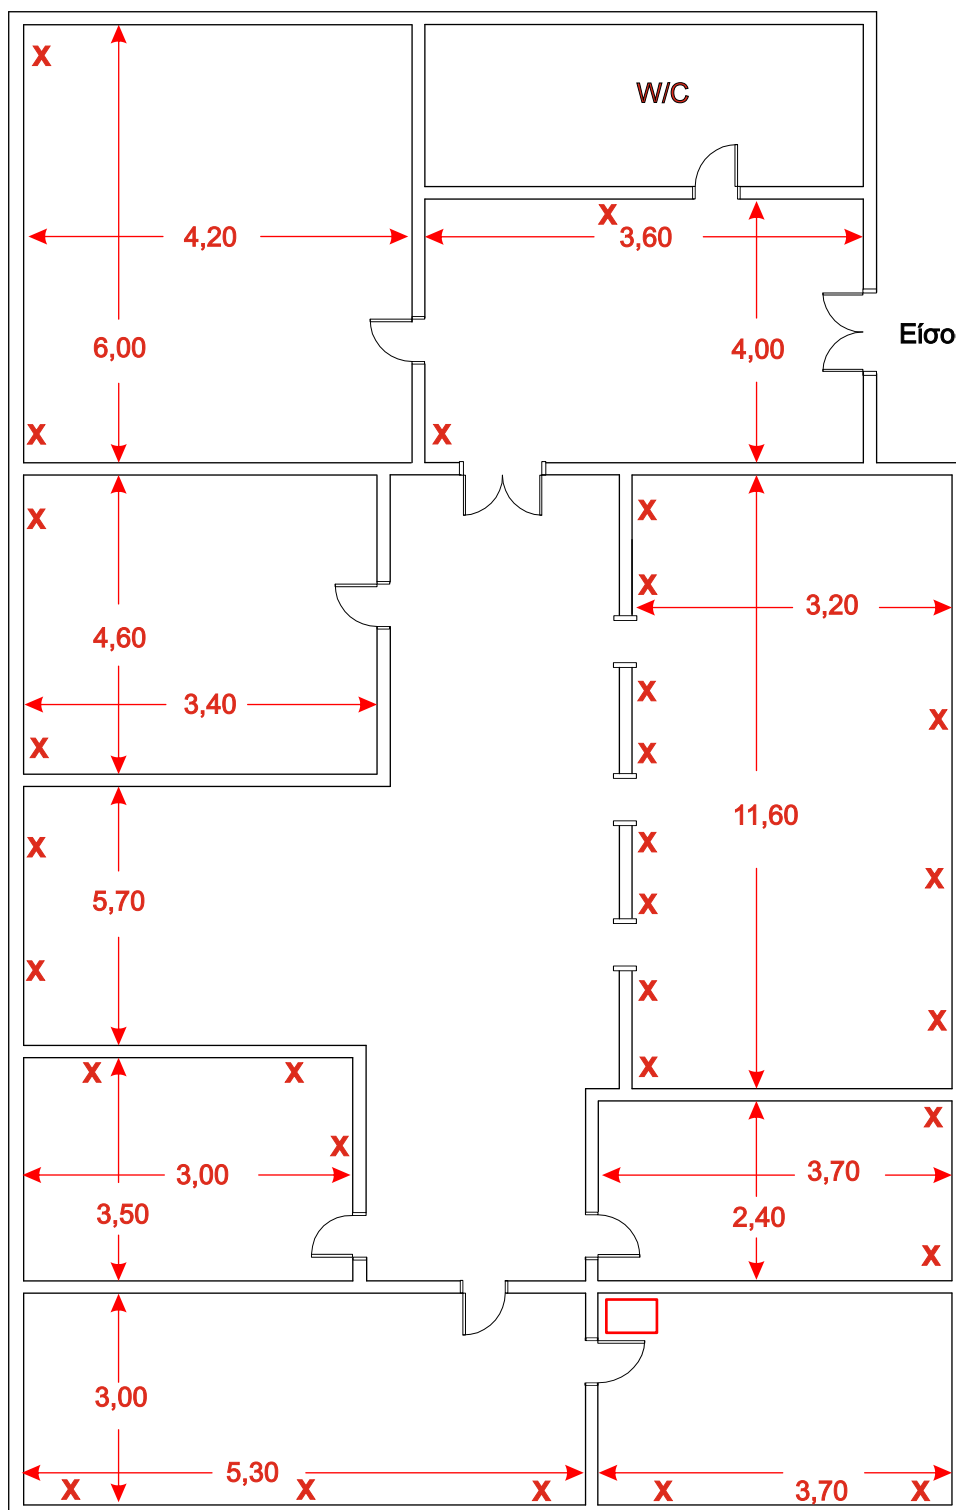

 = Rack

 = Διπλή Πρίζα Δικτύου UTP cat 6A

